

Plan Local d'Urbanisme

Commune de COUTEVROULT

6.a.2 Réseau d'assainissement



Urbanisme – Paysage – Architecture
I.Rivière – S.Letellier



Document pour approbation

Notice relative à l'assainissement

Le service d'assainissement de Coutevroult est géré par le SIAEP de Coutevroult-Villiers -sur-Morin qui a concédé à un délégataire la gestion du réseau: la SAUR Ile de France hors Yvelines.

La commune est raccordée à la station d'épuration de Couilly-Pont-aux-Dames d'une capacité de 15 000 équivalents/habitants. En 2012, il était constaté des variations de débit témoignant de problèmes de réseau vis-à-vis de la collecte anormale d'eaux claires parasites et d'eaux météoriques sur les secteurs en séparatif.

LEGENDE					
	Réseau EU		Rond visible		Vanne à guillotine
	Réseau EU refoulement		Rond borgne		Vanne à manchon
	Réseau EU sous pression		Rond visible à grille		Vanne murale
	Réseau EU sous vide		Carré visible		Plaque pleine
	Réseau EP		Carré borgne		Ventouse
	Réseau EP refoulement		Carré visible à grille		Vidange
	Réseau EP sous pression		Avaloir		Canal de mesure
	Réseau EP sous vide		Avaloir à grille		Chambre de détente
	Réseau UN		Tampon/avaloir		Bassin de rétention
	Réseau UN refoulement		Exutoire		Dégrilleur
	Réseau UN sous pression		Boite de branchement		Desaableur
	Réseau UN sous vide		Chasse		Lagune
	Réseau inconnu		Diversor d'orage		Poste de relevage
	Branchement EP		Clapet		Puisard
	Branchement EU		Vanne		Station d'épuration
	Branchement inconnu				

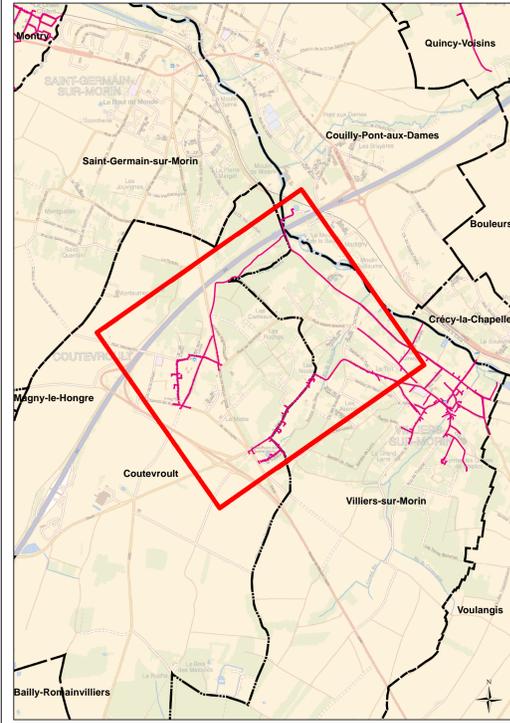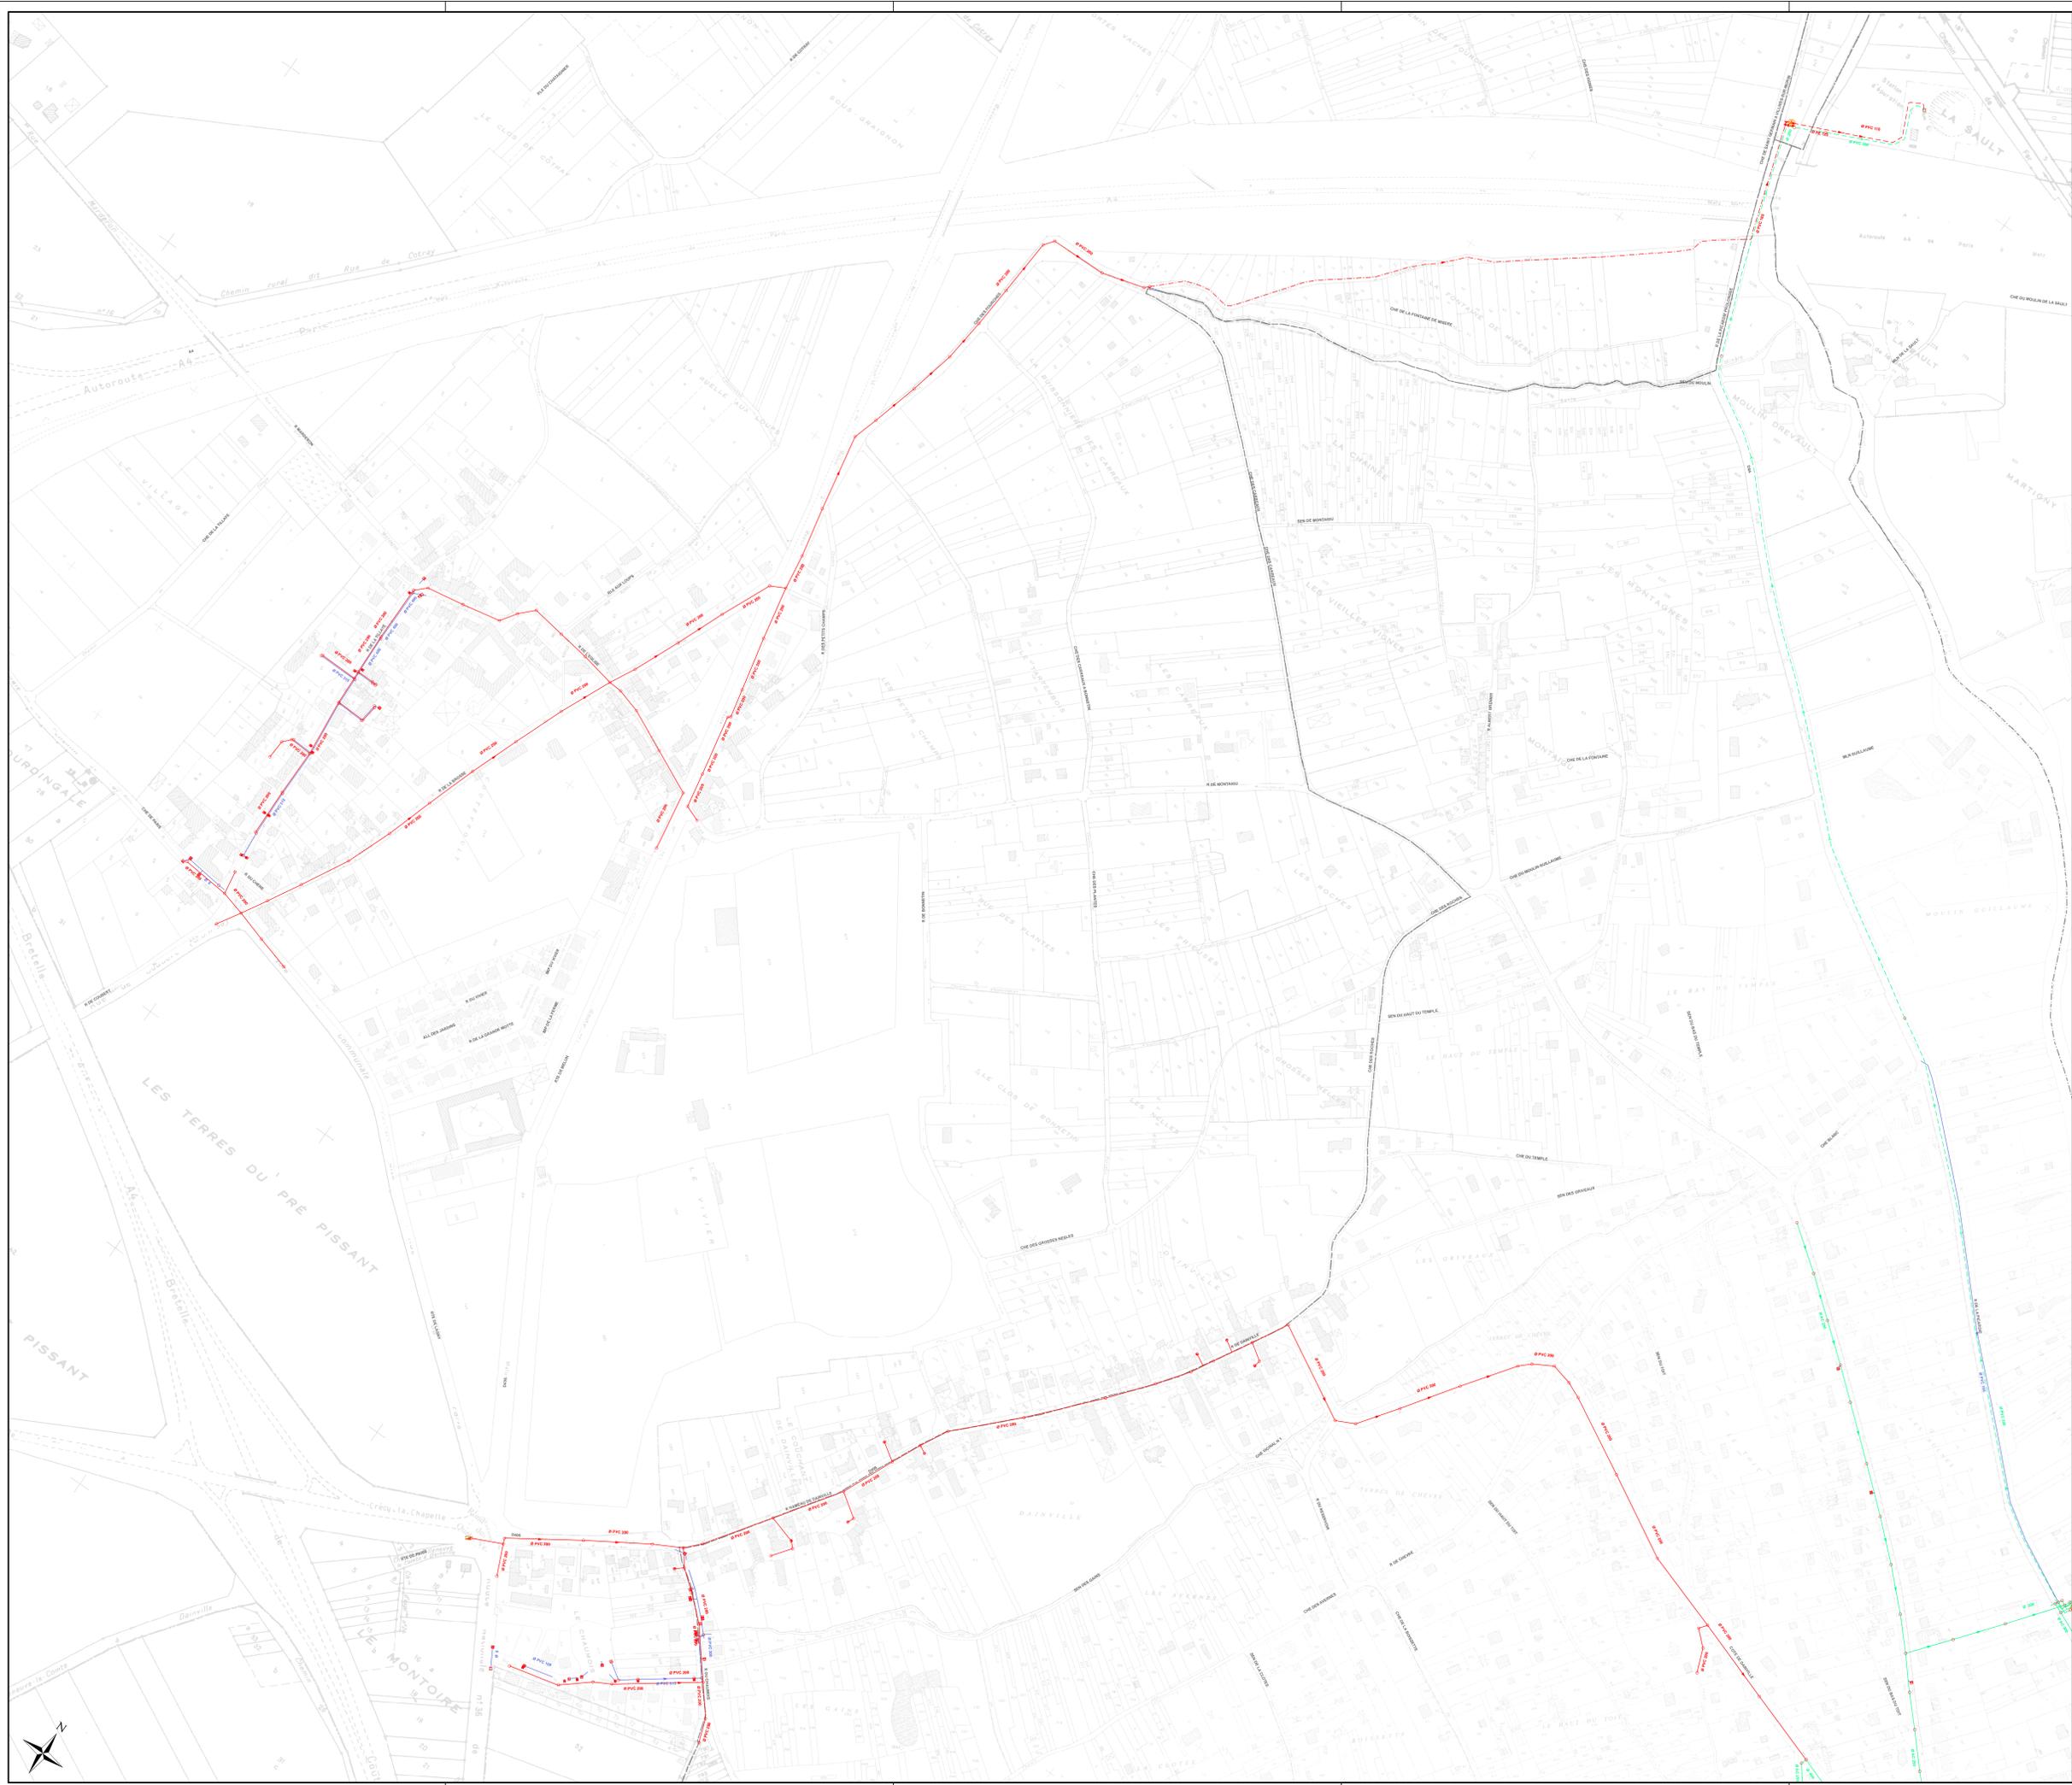

DEPARTEMENT DE SEINE ET MARNE

S.I.A.E.P. DE VILLIERS - COUTEVROULT

COMMUNE DE COUTEVROULT

Plan N°: 7757-02-A-100 Echelle: 1:2 000
 Cartographe: D.BASTIEN Date: 26/11/2015



RESEAUX D'ASSAINISSEMENT

CPO Marne-la-Vallée
 8, Boulevard Michael Faraday
 CS 30560
 77716 SERRIS / MARNE-LA-VALLÉE Cx 04

Plan d'ensemble

