

Plan Local d'Urbanisme

Commune de COUTEVROULT

6.a.3 Zonage d'assainissement



Urbanisme – Paysage – Architecture
I.Rivière – S.Letellier

Document pour approbation

MAIRIE DE COUTEVROULT

EXTRAIT DU REGISTRE DES
DÉLIBÉRATIONS DU CONSEIL MUNICIPAL

DÉLIBÉRATION N° 029/2007

L'an DEUX MILLE SEPT, le 31 Mai, à 20 h 50, le Conseil Municipal, dûment convoqué, s'est réuni à la Mairie sous la présidence de Jean-Armand ALLEON, Maire.

Étaient présents :

MM. ALLÉON J., PRÉVOST J.J., JAMET F., GENARD B., GAGNEPAIN A., BARTHÉLÉMY C., KURZENNE J., THIBOUT V., AUBE R.

Conseillers en exercice : 14

Membres présents : 09

Suffrages exprimés : 11

Étaient excusés et représentés :

M. DASSONNEVILLE P. pouvoir à M. PREVOST J.J., Mme DAMBRE V. pouvoir à M. GAGNEPAIN A.,

Date de publication :

07 Juin 2007

Excusé : M. LAFFOURCADE A.

Absents non représentés : M. BARLIER D., PHILIPPE G.

Date de convocation :

25 Mai 2007

Un scrutin à eu lieu, **M. Benoît GENARD** a été nommé **secrétaire de séance**.

OBJET : ASSAINISSEMENT - ACCORD SUR LE PROJET DE ZONAGE

Après l'exposé de Monsieur le Maire sur le projet de zonage d'assainissement de la commune,


Considérant que le zonage proposé se définit comme suit :

Bourg – Hameau de Dainville – ~~bas du Chemin de Montaigu~~ = Assainissement Collectif
Tous les autres secteurs = Assainissement Non Collectif


Le Conseil Municipal se prononce par le vote suivant

VOTE :	Pour" : 11	"Abstentions" : 0	"Contre" : 0
--------	------------	-------------------	--------------

Pour extrait conforme
A Coutevroult le 07 Juin 2007
Le Maire,
Jean-Armand ALLEON

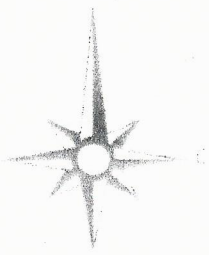

Zonage Collectif
Rue de la Brosse

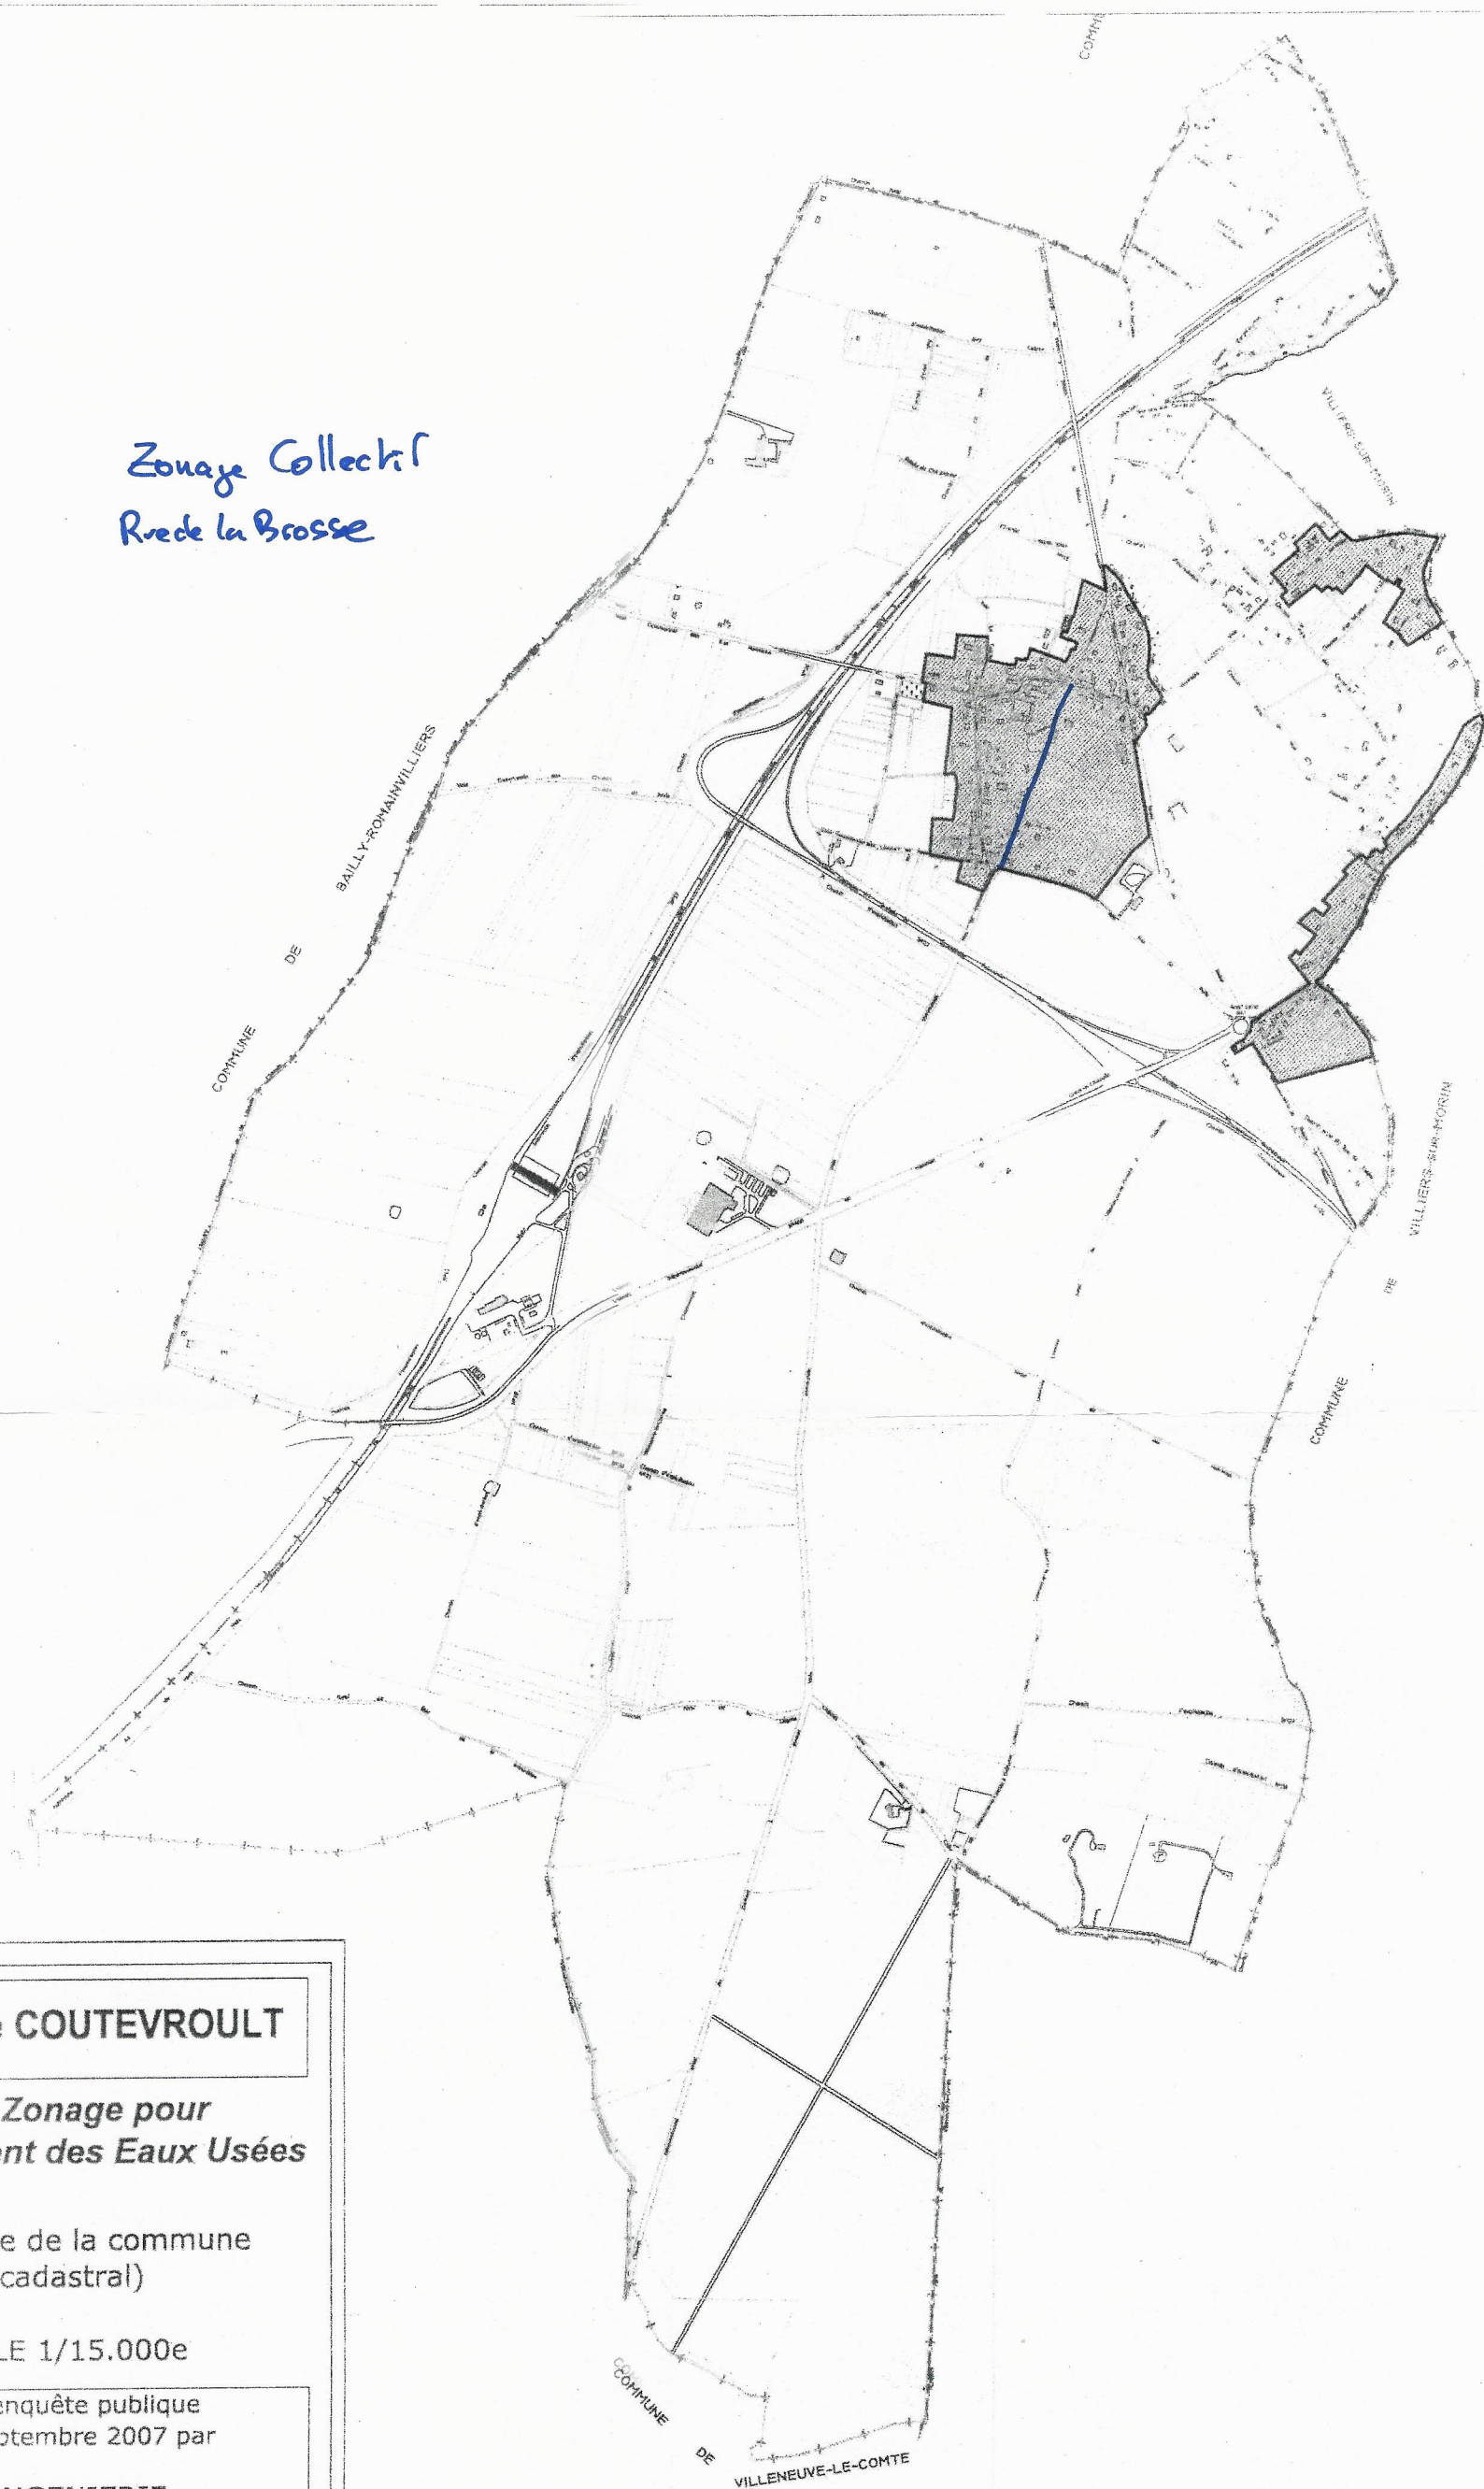

Commune de **COUTEVROULT**

**Carte de Zonage pour
l'assainissement des Eaux Usées**

Vue générale de la commune
(plan cadastral)

ECHELLE 1/15.000e

Dossier d'enquête publique
établi en septembre 2007 par

TEST INGENIERIE

14 RUE GAMBETTA
77400 THORIGNY SUR MARNE
Tel : 01.60.07.07.07
Fax : 01.60.07.20.02

légende :

Assainissement COLLECTIF :



Assainissement NON COLLECTIF : Non hachuré